

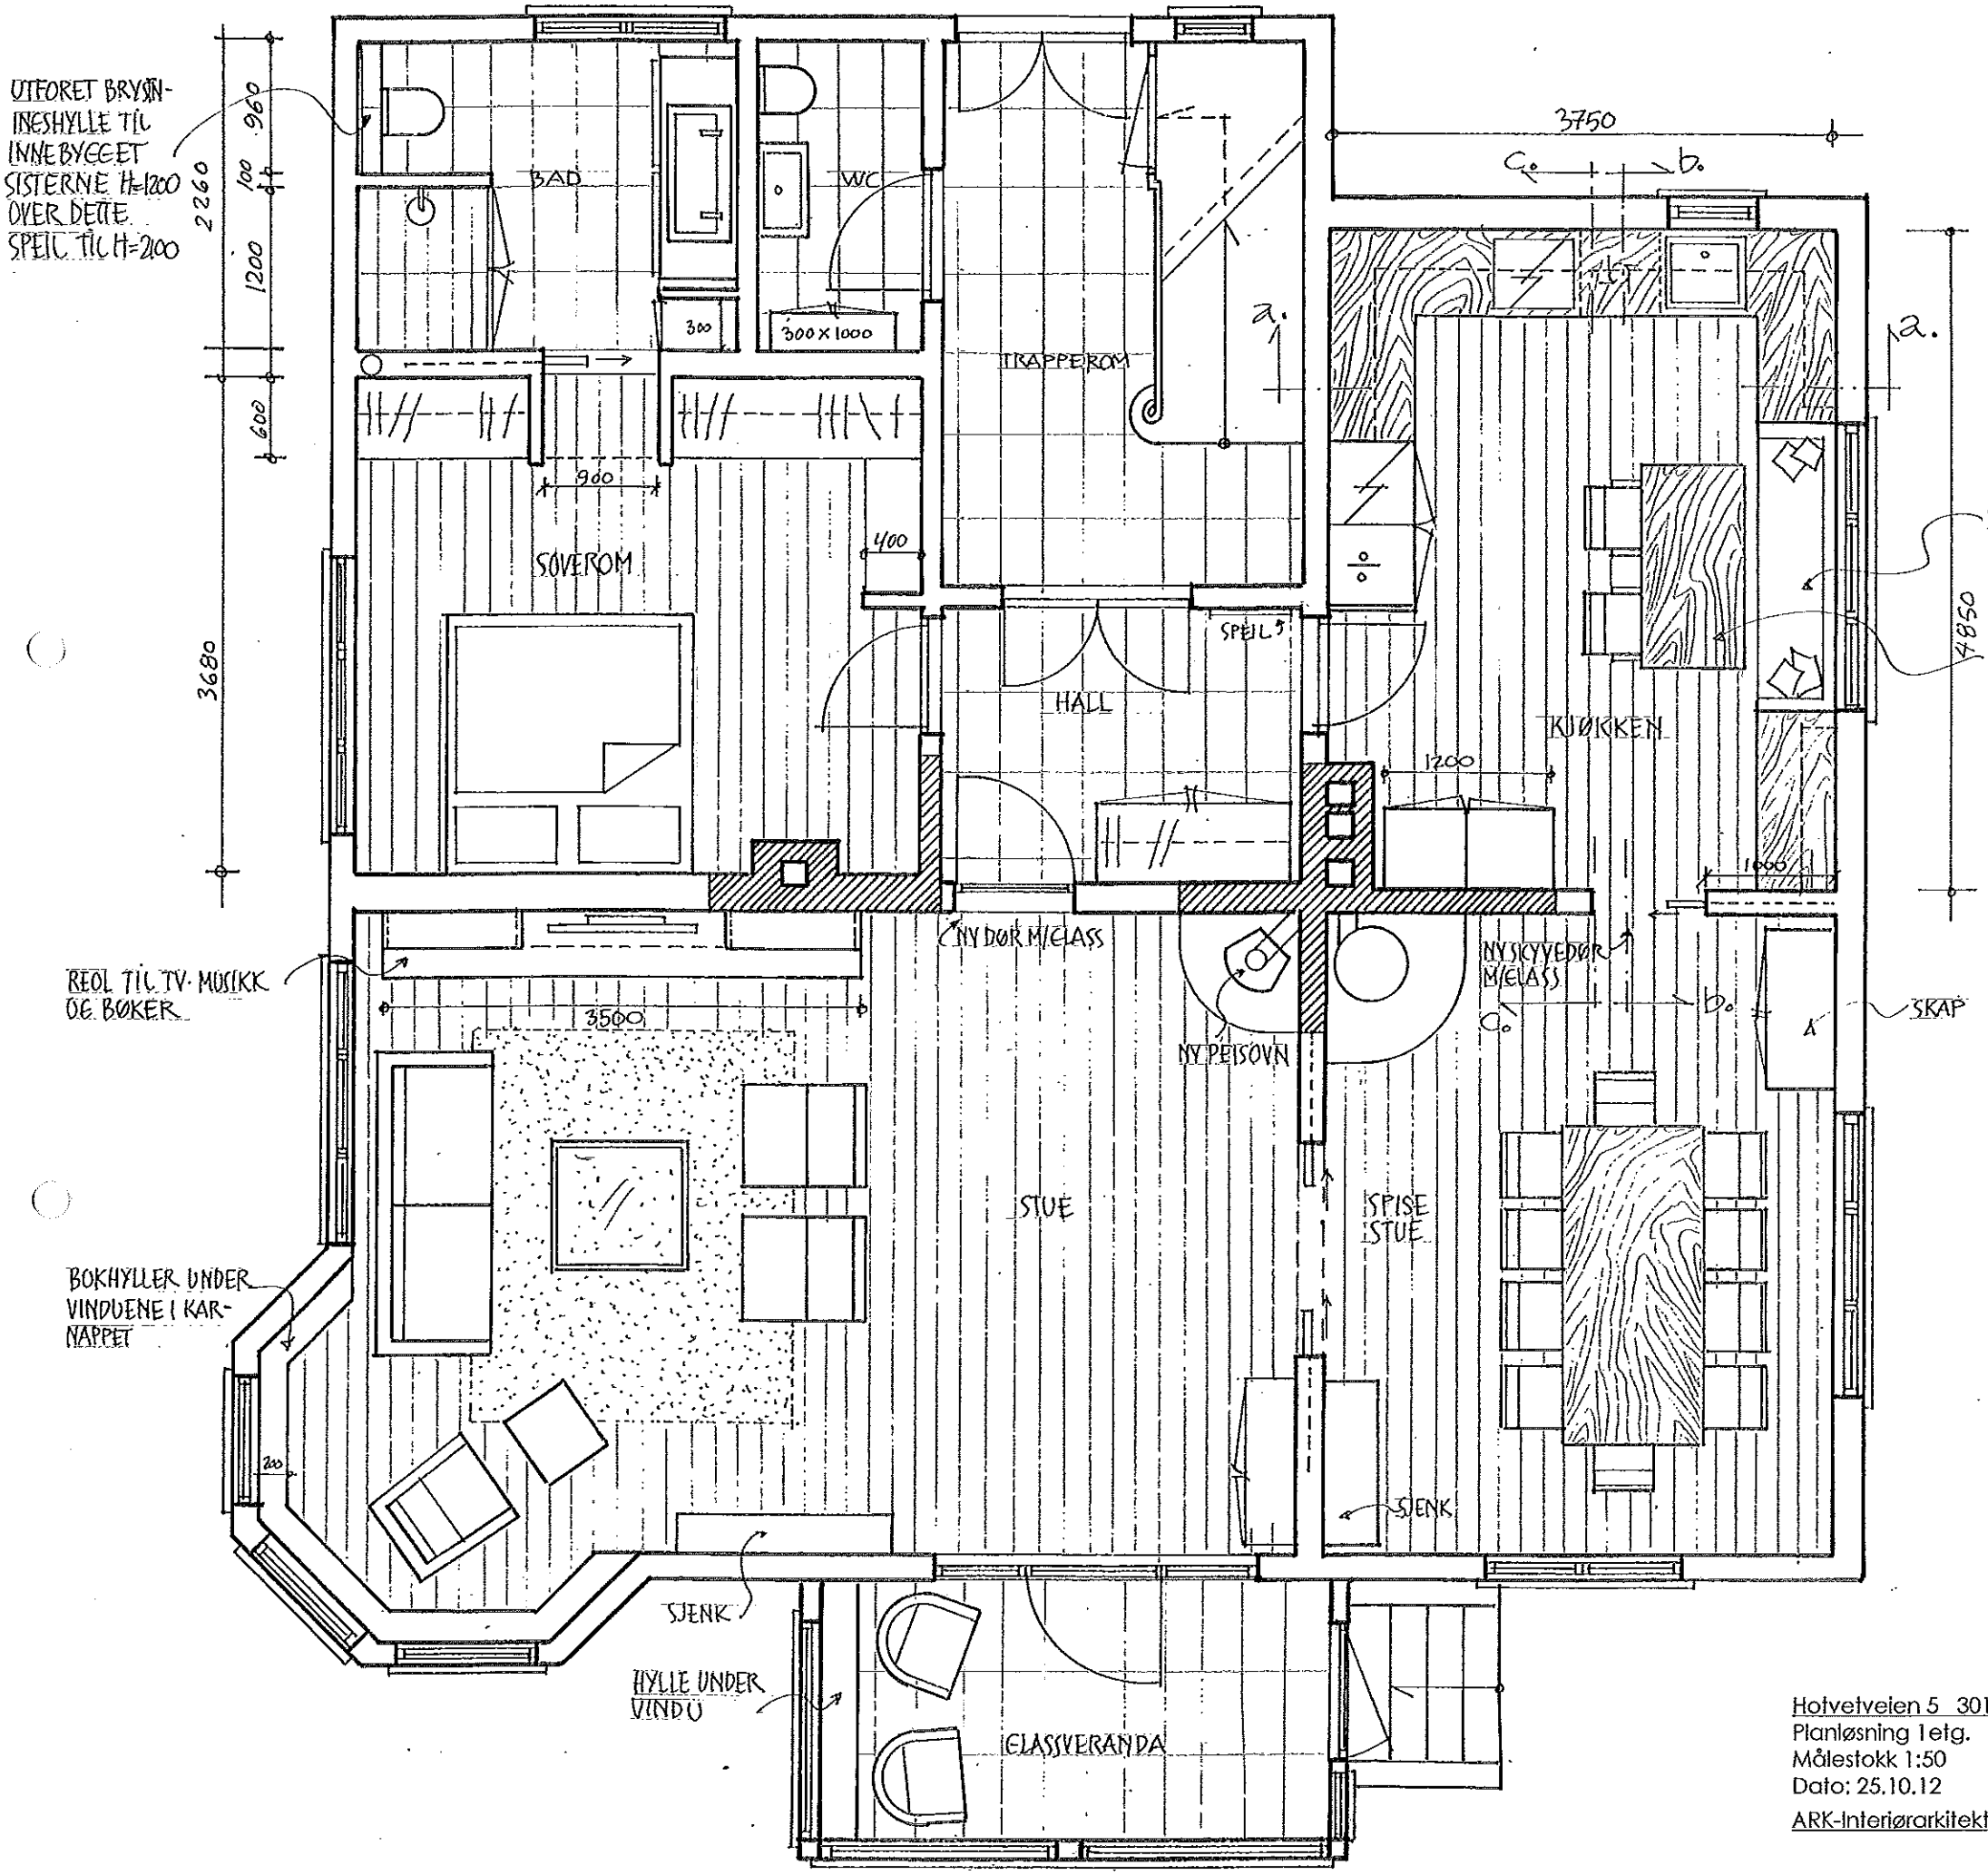
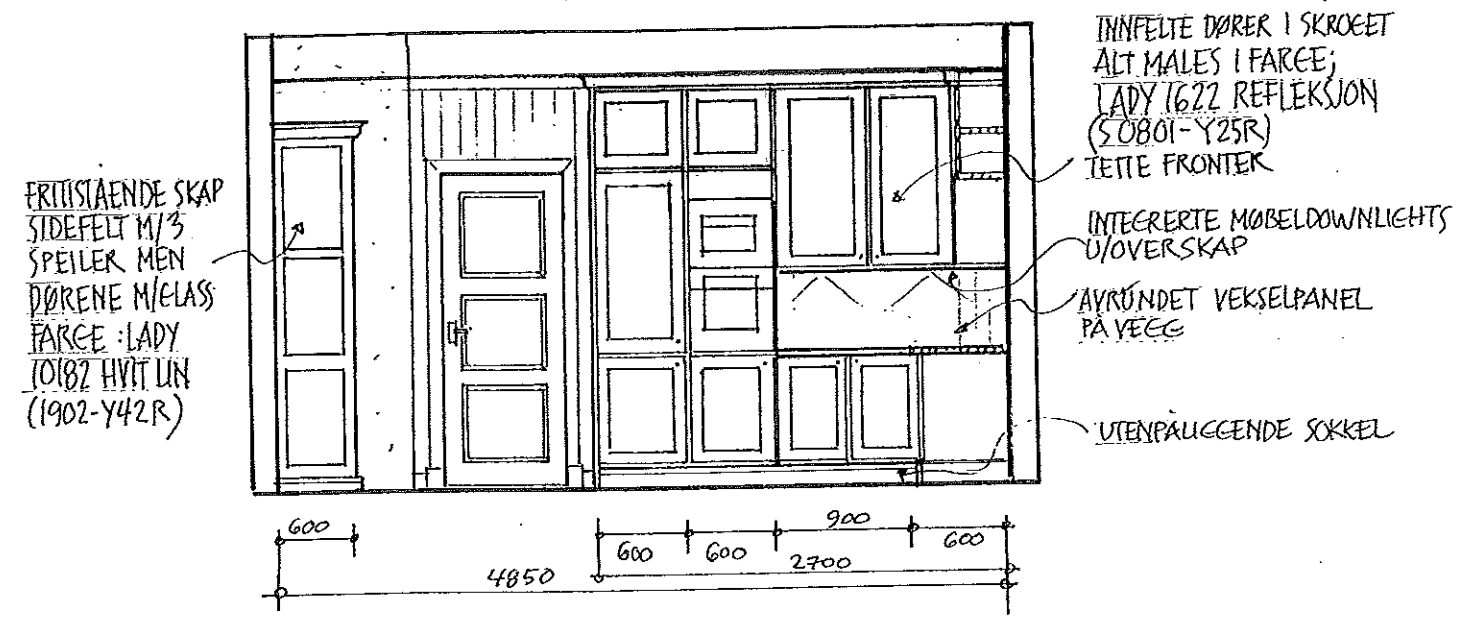



UTFØRET BRYSN-
INSHYLLE TIL
INNEBYGGET
SISTERNE H=1200
OVER DETTE
SPEIL TIL H=2100

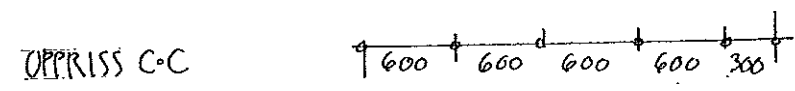

SITTEBENK UNDER
VINDU M/SKUFFER
UNDER
BORD 800X1500

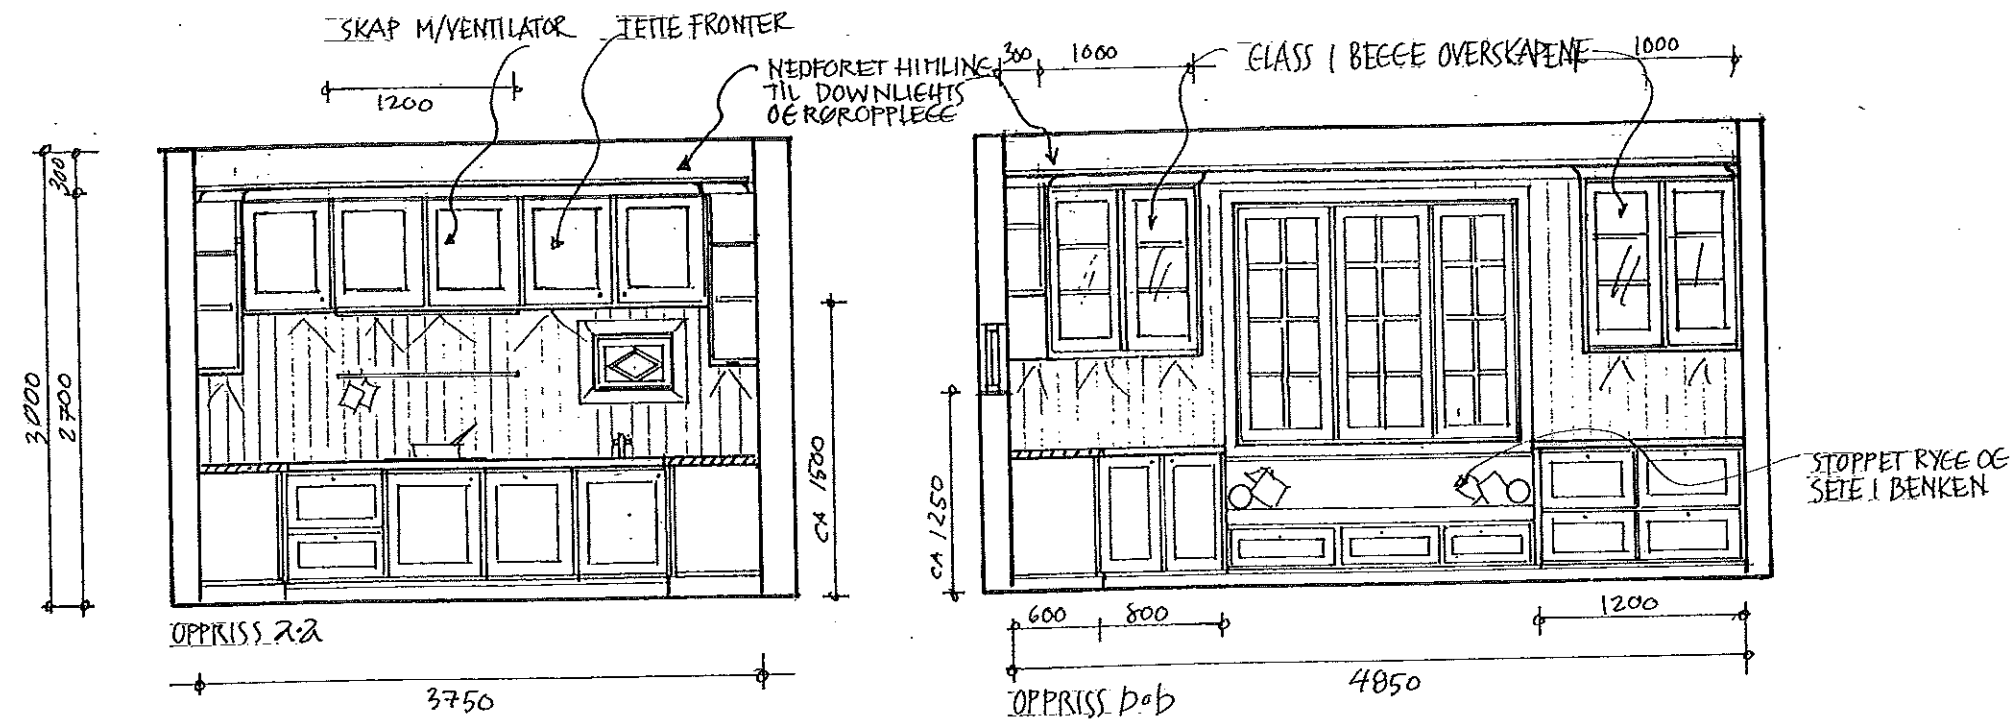

NB: ALLE MÅL MÅ KONTROLLERES PÅ STEDET

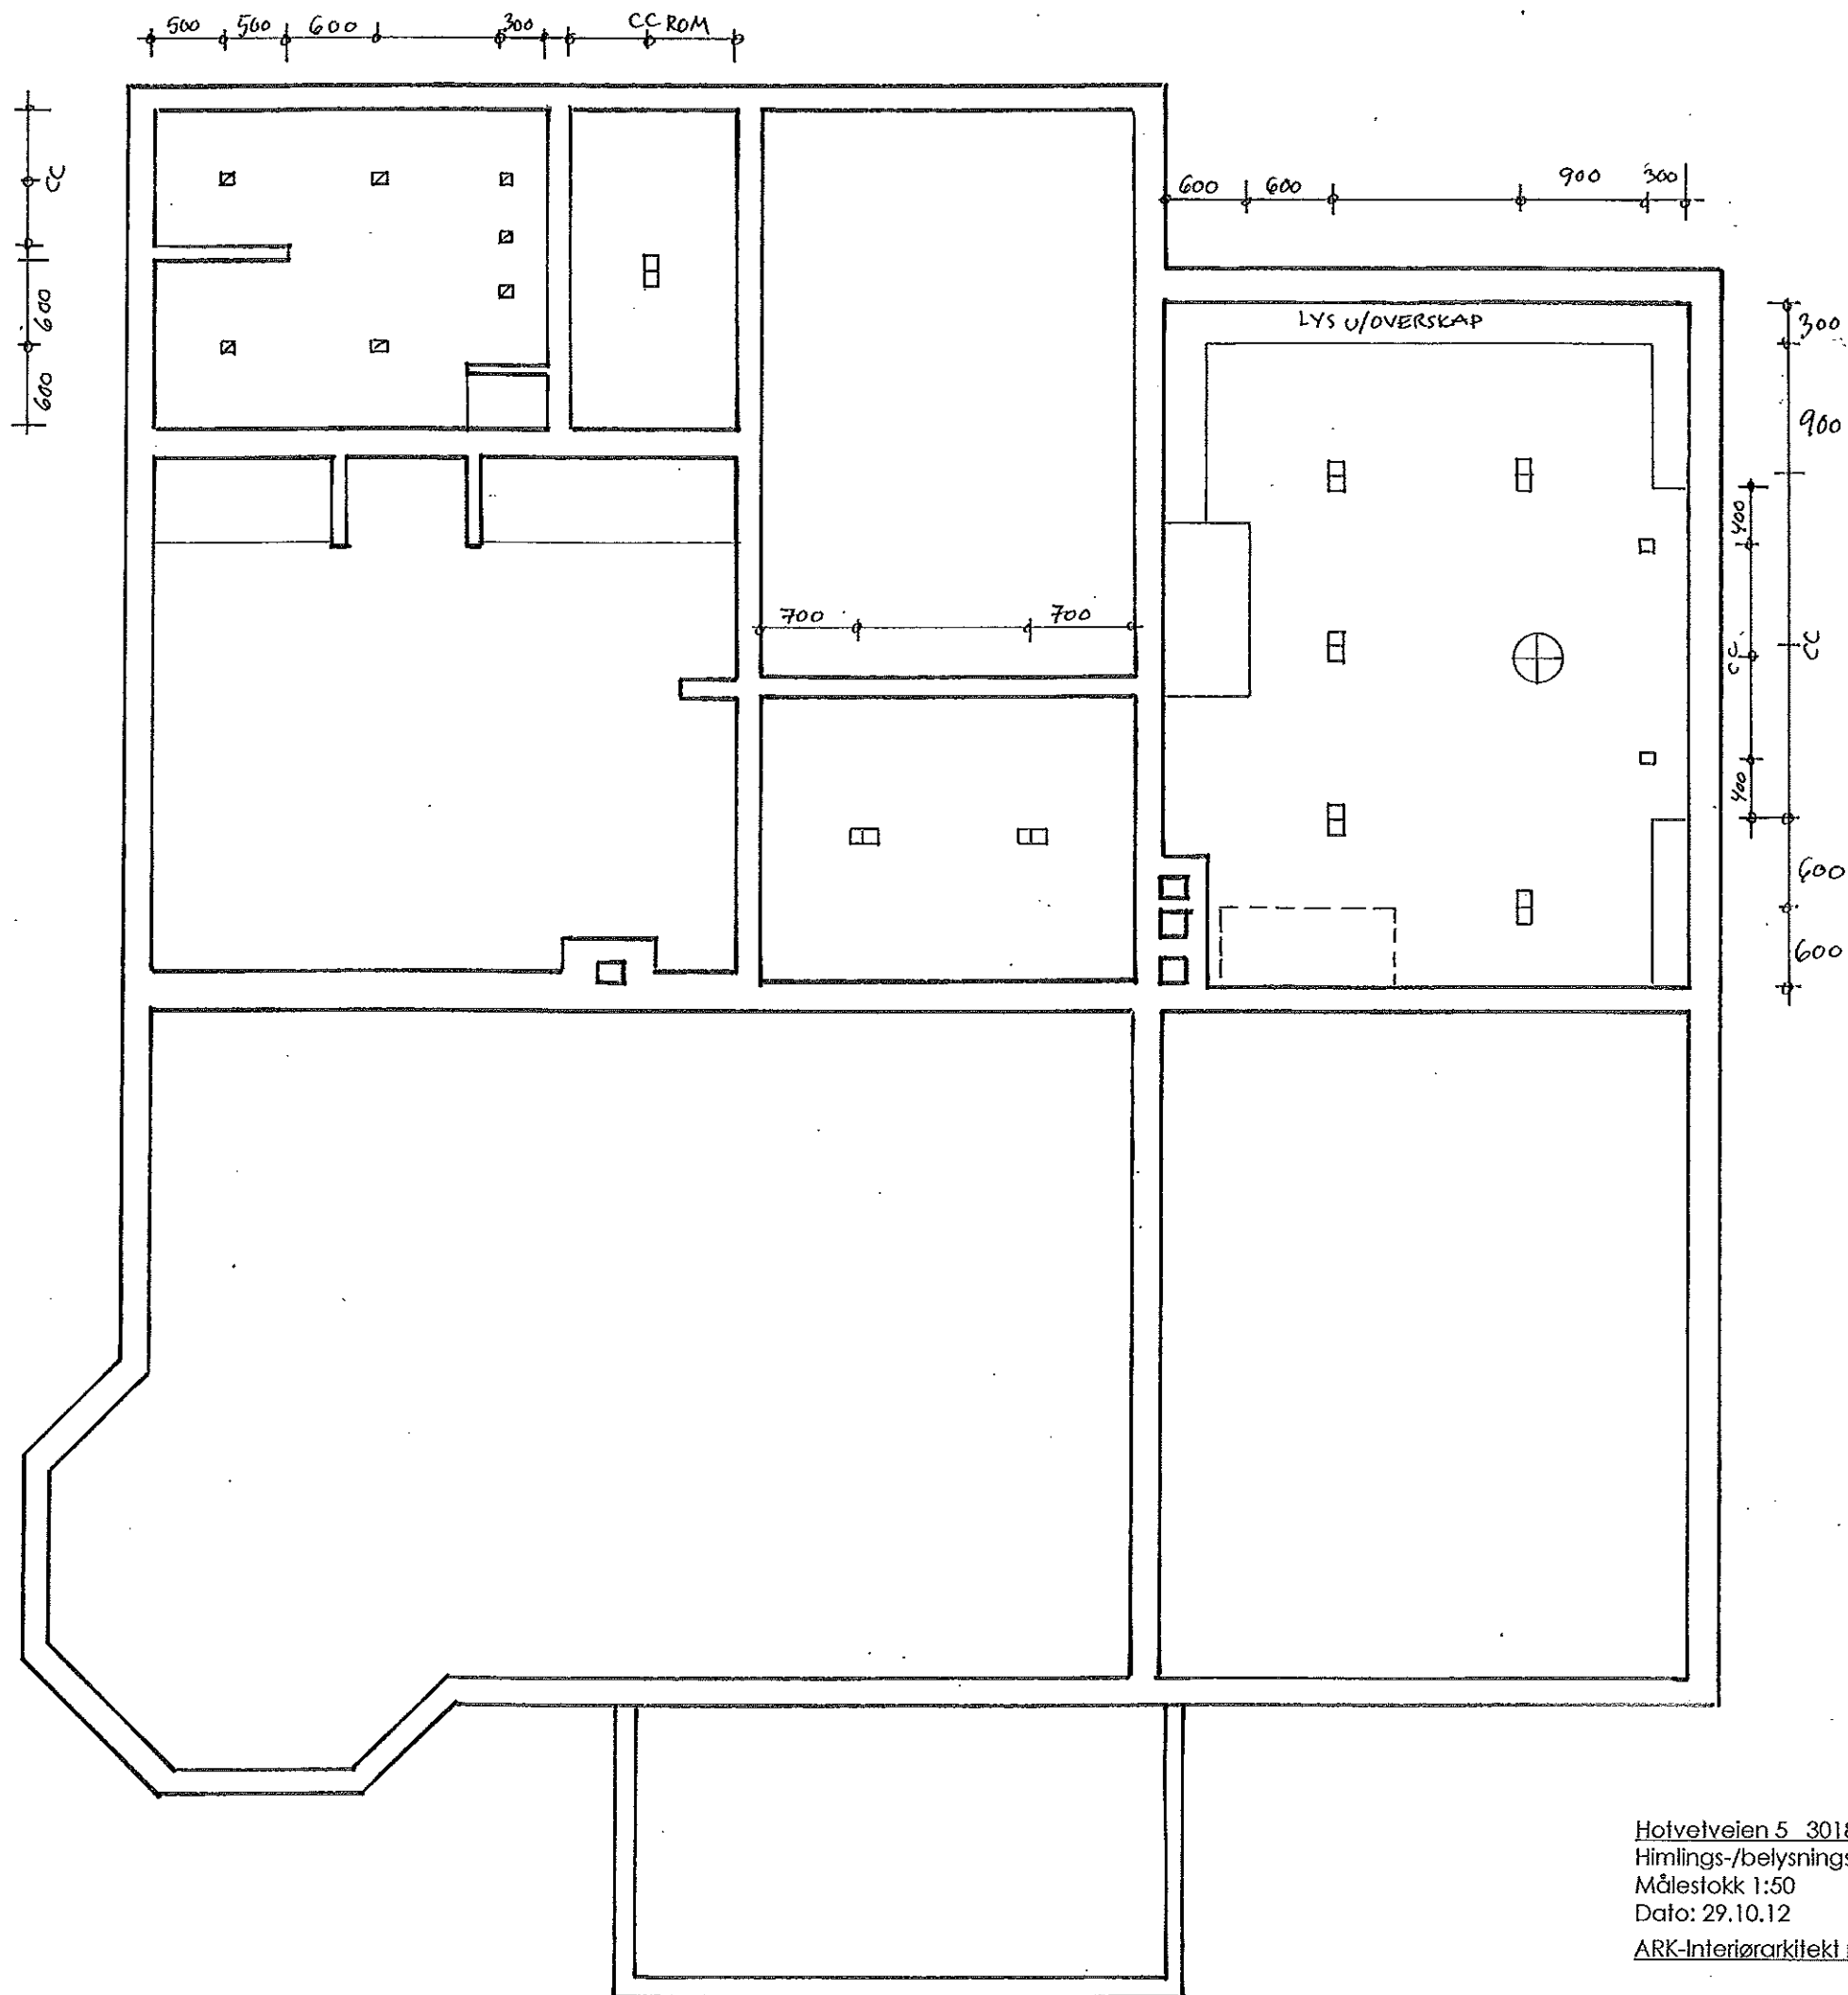

Lysarmaturer fra FLOS AS(22 12 86 00)

- ☒ Mirco Battery 04.6305.08
Enkel downlights til bad 230v
max PAR16 50w IP44
- ☐ Battery nr.04.6021.08 Enkel downlights
50w 12v 2xQR.CBC51
- ☐ Battery nr.04.6022.08 Dobbel downlights
- ⊕ ROMEO LOUIS II S1 F6440000
Glasspendel
1x150w E27 230v

Alle lysarmaturene må kunne dimmes

Hotvelveien 5 3018 Drammen
Himlings-/belysningsplan kjøkken og bad 1 etg.
Målestokk 1:50
Dato: 29.10.12
ARK-Interiørarkitekt mnl Merethe Koldingsnes

Bente og Morten Holm

311.03